




LEGENDA OZNAČENÍ		
OZNAČENIE	POPIS	POZNÁMKA
[1] - [10]	NAVROVANÉ STAVEBNÉ POZEMKY	
—	HRANICA POZEMKU	
—	EXISTUJÚCI VÝTLAK VODOVODU	
—	EXISTUJÚCA VÝTLAKOVÁ GRAVITAČNÁ KANALIZÁCIA PVC DN 300	
—	EXISTUJÚCE KANALIZAČNÉ PRÍPOJKY PVC DN 150	
—	EXISTUJÚCI STL PLYNOVODU	
—	ZRUŠENÉ VÝTLAKY VŇ KÁBLOVÉ VEDENIE	
—	EXISTUJÚCE POZDĺŽNÉ TELEKOMUNIKAČNÉ VEDENIE	
SO 01 KOMUNIKÁCIE A SPEVNENÉ PLOCHY		
—	NAVROVANÉ KOMUNIKÁCIE S BETÓNOVÝMI KRYTAMI	
—	NAVROVANÉ SPEVNENÉ PLOCHY - PARKOVNÉ STÁTIE Z BET. DLAŽBY	
—	NAVROVANÉ PÉŠE KOMUNIKÁCIE - CHODNÍKY S KRYTOM Z BET. DLAŽBY	
—	NAVROVANÝ ZELEŇ PÁS	
SO 02 VODOVOD A VODOVODNÉ PRÍPOJKY		
—	NAVROVANÝ VÝTLAK VODOVODU PE 100	PH 11 - SDR 15, DN 100 - 200,00 M
—	NAVROVANÁ VODOVODNÁ PRÍPOJKA Z HOPE DN 25	D 32 MM - 11 KS, CELKOVÁ DĺŽKA 19,60 M
CVŠ	NAVROVANÁ CENTRÁLNA VODOVODNÁ ŠACHTA	
VŠ	NAVROVANÁ DOMOVÁ VODOVODNÁ ŠACHTA	
PH	NAVROVANÝ POZDĺŽNÝ HYDRANT DN 80	
NH/K	NAVROVANÝ NADESNÝ HYDRANT DN 80 / V PREVEDENÍ "KALNÍK"	
Š	NAVROVANÝ VODÁRENSKÝ UZÁVER - ŠPÁTKO SO ZEMNOU SÉPRAVOU A POKLOPOM	
SO 03 KANALIZÁCIA A KANALIZAČNÉ PRÍPOJKY		
—	NAVROVANÁ TLAKOVÁ KANALIZÁCIA HOPE PE 100	SDR 15, PH 11, DN 100 - D 90 MM-200,00 M
—	NAVROVANÉ TLAKOVÉ KANAL. PRÍPOJKY HOPE DN 32	D 40 MM - 11 KS, CELK. DĺŽKA 30,40 M
SA	EXISTUJÚCE KANALIZAČNÉ ŠACHTY VÝBEHNEJ KANALIZÁCIE Z BET. PREF. Ø1000 MM	
PČŠ	NAVROVANÉ DOMOVÉ PRÉCEPÁVACIE ŠACHTY PVC Ø400 MM, HLBY 2,00 M	
ČS K2	EXISTUJÚCA PRÉCEPÁVACIA STANICA SPLAŠKOVÝCH ODPADOVÝCH VÝD	
SO 04 VN PRÍPOJKA A TRAFOSTANICA		
TS EH6	NAVROVANÁ TRAFOSTANICA	
—	NAVROVANÁ ELEKTROVÝVNÍ PŘEHLÁDKA	
SO 05 SEKUNDÁRNE ROZVODY NN		
—	ZEMNÝ VŇ PRÍPOJKA V ZEMNÉ V KÁBLovej RYHEI	
—	NAVY-1 KÁBL - KÁBL. NN PRÍPOJKY V ZEMNÉ V KÁBLovej RYHEI	
SO 06 NN PRÍPOJKY		
ISR7, ZSR7, ZSR7	NAVROVANÁ POSTAVBA STANICA SPOJNÁ	
RE1 - RE11	NAVROVANÉ DOMOVÝ ELEKTROVÝVNÍ PRÍPOJKY	
—	NAVY-1 KÁBL - KÁBL. NN PRÍPOJKY V ZEMNÉ V KÁBLovej RYHEI	
SO 07 VEREJNÉ OSVETLENIE		
B1	EXISTUJÚCI POZDĺŽNÝ STĺŽAR VO	
A2-A16	NAVROVANÝ POZDĺŽNÝ STĺŽAR VO	
—	NAVROVANÝ ROZVOD VEREJNÉHO OSVETLENIA	NAVY-1 KÁBL - KÁBL. NN PRÍPOJKY V ZEMNÉ V KÁBLovej RYHEI

ČLENENIE STAVBY NA STAVEBNÉ OBJEKTY:

SO 01 KOMUNIKÁCIE A SPEVNENÉ PLOCHY
PARC. Č.: KN-E 278/101
KN-E 159, 160

SO 02 VODOVOD A VODOVODNÉ PRÍPOJKY
PARC. Č.: KN-E 159, 160

SO 03 KANALIZÁCIA A KANALIZAČNÉ PRÍPOJKY
PARC. Č.: KN-E 159, 160

SO 04 VN PRÍPOJKA A TRAFOSTANICA
PARC. Č.: KN-E 278/101, 42, 280/101, 280/401, 228/300, 272/101, 276/500, 276/400
KN-E 159, 160, 5/4, 276/4

SO 05 SEKUNDÁRNE ROZVODY NN
PARC. Č.: KN-E 278/101
KN-E 159, 160

SO 06 NN PRÍPOJKY
PARC. Č.: KN-E 159, 160

SO 07 VEREJNÉ OSVETLENIE
PARC. Č.: KN-E 159, 160

AUTOR PROJEKTU
Ing.arch. Ing. JÁN KOVÁČ

HLAVNÝ INŽINIER PROJEKTU
Ing.arch. Ing. JÁN KOVÁČ

VYPRACOVANÉ
Ing.arch. Ing. JÁN KOVÁČ, Ing. KRISTÍNA SÁNDOROVÁ

INVESTOR
JP BOJKA TRADE s.r.o., Nové sady 9862, 602 00 Brno 2, Česká Republika

MIESTO STAVBY
OBEC KOŠÚTY, k.ú. KOŠÚTY,
parc. č.: KN-E 159, 160, 70/1, 5/4
KN-E: 278/101, 42, 278/111, 278/1, 280/101, 280/401, 228/300, 272/101, 276/500, 276/400

Kováč Architects s.r.o.
Súťaž SNP 907/111, Galéria 924 01
mobil: +421 648 916 036
mail: office@kovacarchitects.sk

NOVÝ STAVEBNÝ OBVOD - KOŠÚTY

OBJEKT / ČASŤ STAVBY
KOORDINAČNÁ SITUÁCIA

CEĽ / STUPEŇ
D-ÚR
PROFESIA
ARCHITEKTÚRA
DÁTUM
04/2020
FORMÁT
9 A4
ČÍSLO ZÁKAZKY
0422020
MIERKA
1 : 250

3