


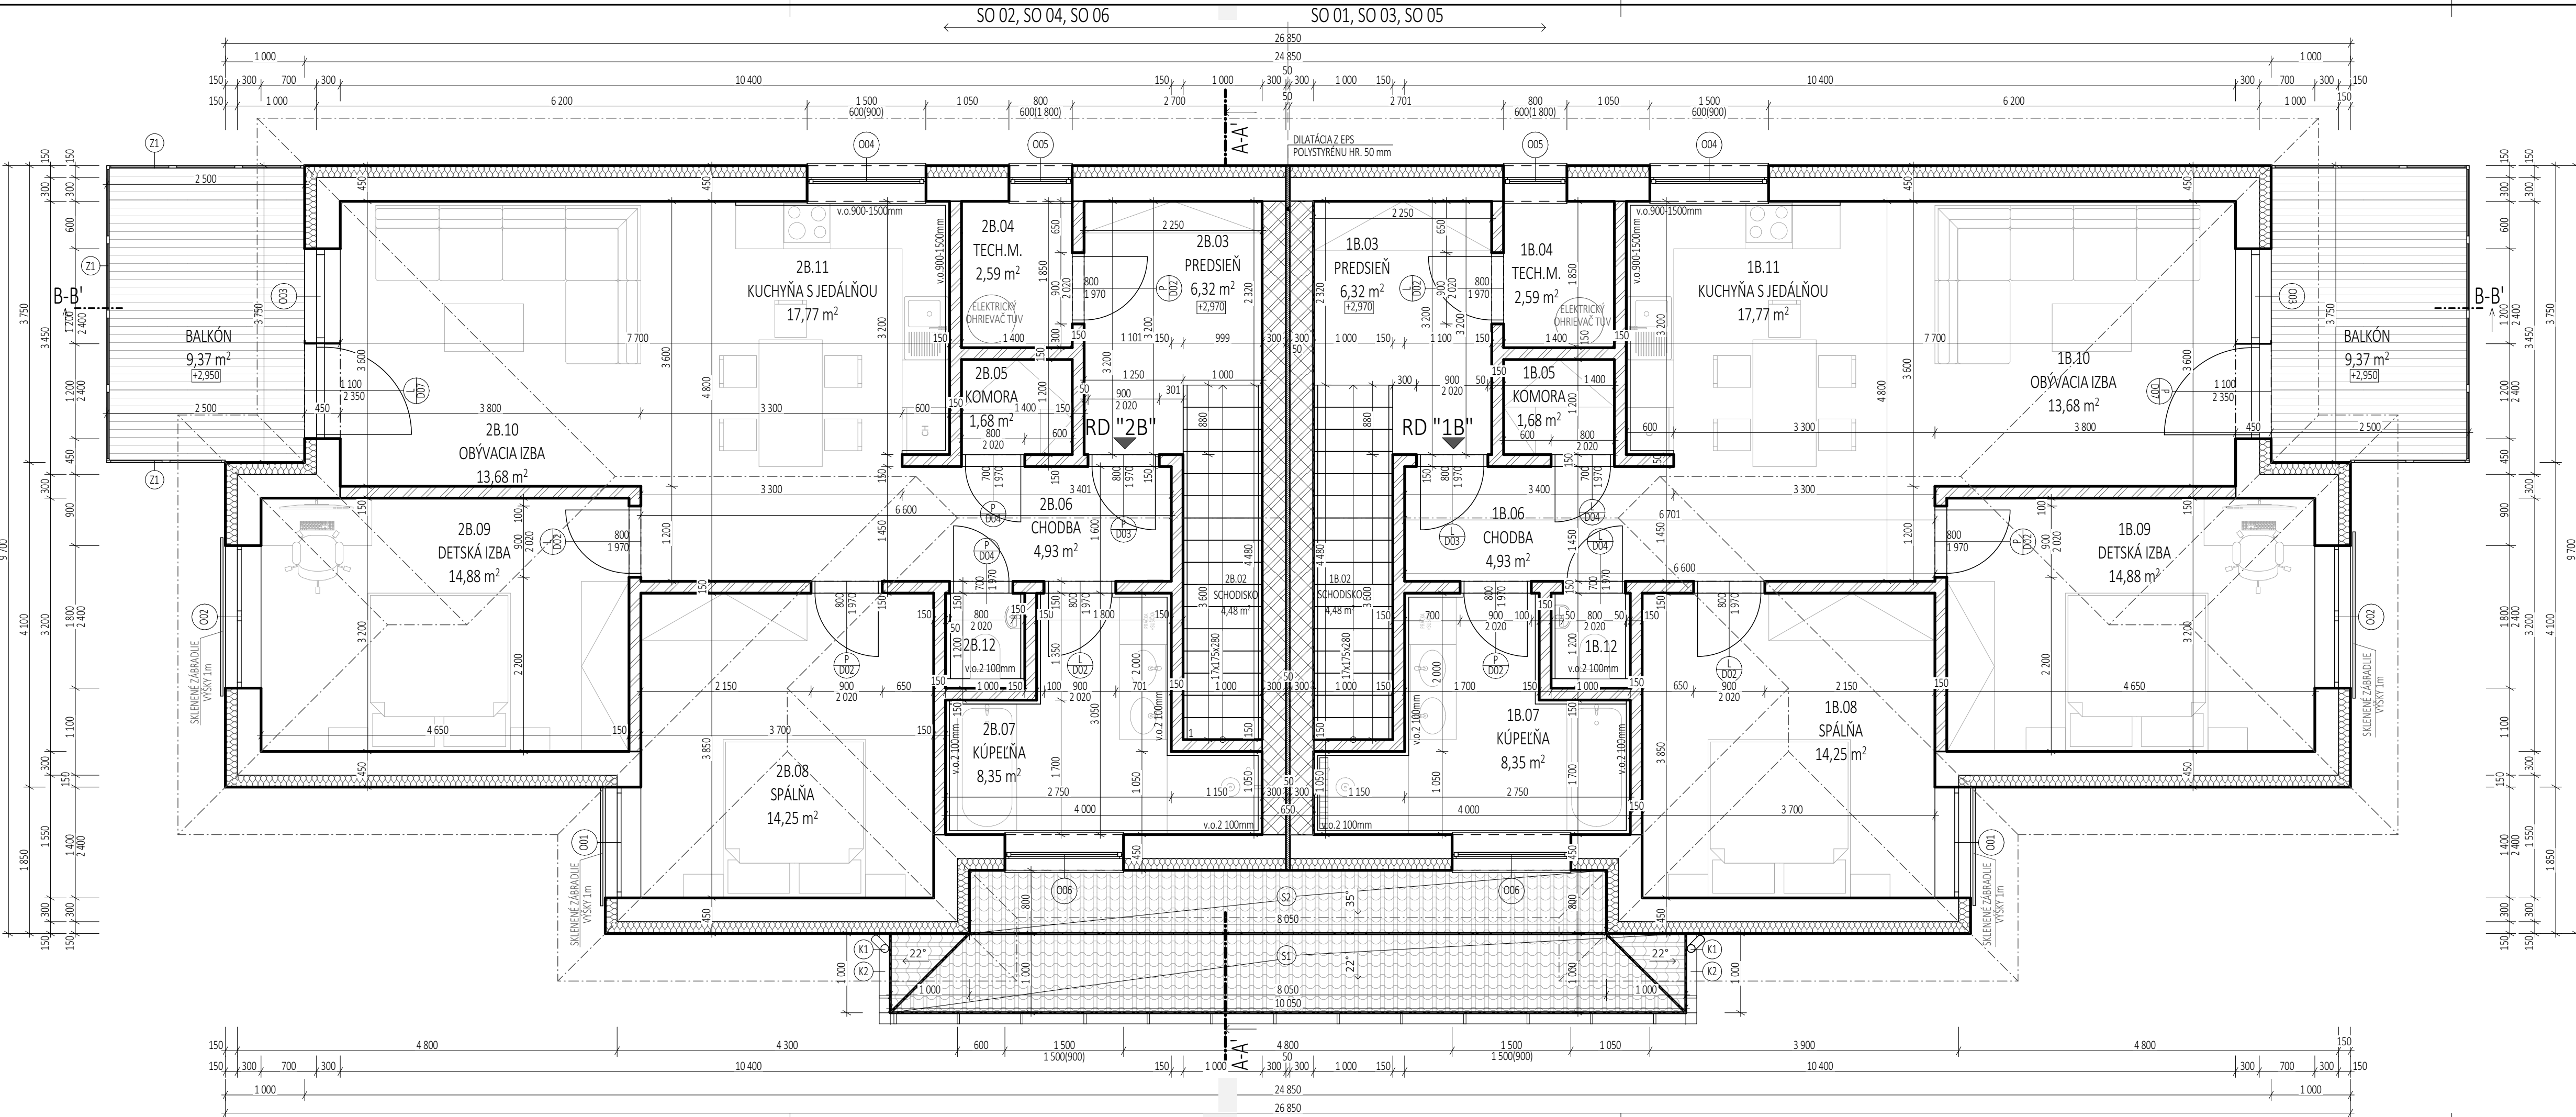

LEGENDA MATERIÁLOV


- NAVRHOVANÁ OBVODOVÁ STĚNA HRUBKY 300 mm Z KERAMICKÝCH TVÁRNIC HELUZ 30 BRUŠENÁ NA TENKOVRSŤOVÉ LEPIDLO
- NAVRHOVANÁ VNÚTORNÁ NOSNÁ STĚNA HRUBKY 300 mm Z KERAMICKÝCH TVÁRNIC HELUZ UNI 30 NA TENKOVRSŤOVÉ LEPIDLO
- NAVRHOVANÁ VNÚTORNÁ NOSNÁ STĚNA HRUBKY 250 mm Z KERAMICKÝCH TVÁRNIC HELUZ FAMILY 25 BRUŠENÁ NA TENKOVRSŤOVÉ LEPIDLO
- NAVRHOVANÁ PRIEČKA HRUBKY 150 mm Z KERAMICKÝCH TVÁRNIC HELUZ 14

LEGENDA

- (K1) DAŽDOVÝ ODPAD
- (K2) OKAPOVÝ ŽLAB

POZNÁMKA

- (S1) PULTOVÁ STRECHA S DVOMI VALBAMI, SO SKLONOM 22°
PÔDORYSNÁ PLOCHA PULTOVEJ STRECHY: 10,05 m²
PLOCHA PULTOVEJ STRECHY CELKOM: 10,84 m²
KRYTINU NAVRHOVANEJ PULTOVEJ STRECHY TVORÍ KERAMICKÁ ALT. BETÓNOVÁ STREŠNÁ KRYTINA
- (S2) PULTOVÁ STRECHA, SO SKLONOM 35°
PÔDORYSNÁ PLOCHA PULTOVEJ STRECHY: 6,44 m²
PLOCHA PULTOVEJ STRECHY CELKOM: 7,86 m²
KRYTINU NAVRHOVANEJ PULTOVEJ STRECHY TVORÍ KERAMICKÁ ALT. BETÓNOVÁ STREŠNÁ KRYTINA
- KÓTOVANÁ HRUBÁ STAVBA V MILIMETROCH.
- VŠOKOVÉ KOTY V METROCH.
- NEJASNOSTI HLÁSIŤ STAVEBNÉMU DOZORU.
- ROZVODY A VEDENIA TZB PREBRAT Z VÝKRESOV JEDNOTLIVÝCH PROFESIÍ TEJTO PD.
- PREKONTROLOVAŤ SÚLAD S VÝKRESMI Z ČASTÍ PD STATIKA.
- NEJASNOSTI MEDZI STAVEBNOU ČASŤOU, TZB A STATIKOU IHNEĎ HLÁSIŤ
- HYDROIZOLÁCIU ZVISLÝCH STIEN VYVIESŤ 300 mm NAD Ú.T.
- PRIEHRADY A OTVORY VYNECHAŤ PODĽA JEDNOTLIVÝCH PROFESIÍ

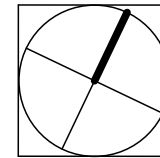

LEGENDA MIESTNOSTÍ 2.NP - RODINNÝ DOM 2B					
Č.M.	ÚČEL MIESTNOSTI	PLOCHA (m2)	ÚPRAVY PODLAH	ÚPRAVY STIEN	ÚPRAVY STROPOV
2B.02	SCHODISKO	4,48	PROTISMYKOVÁ KER. DLAŽBA	VPC OMIETKA	SDK PODHLAD
2B.03	PREDIEŇ	6,32	KERAMICKÁ DLAŽBA	VPC OMIETKA	SDK PODHLAD
2B.04	TECH.M.	2,59	KERAMICKÁ DLAŽBA	VPC OMIETKA	SDK PODHLAD
2B.05	KOMORA	1,68	KERAMICKÁ DLAŽBA	VPC OMIETKA	SDK PODHLAD
2B.06	CHODBA	4,93	LAMINÁTOVÁ PODLAHA	VPC OMIETKA	SDK PODHLAD
2B.07	KÚPEĽNÁ	8,35	KERAMICKÁ DLAŽBA	VPC OMIETKA+KER. OBKLAD DO V. 2100mm	IMPREGNOVANÝ SDK PODHLAD
2B.08	SPÁĽŇA	14,25	LAMINÁTOVÁ PODLAHA	VPC OMIETKA	SDK PODHLAD
2B.09	DETSKÁ IZBA	14,88	LAMINÁTOVÁ PODLAHA	VPC OMIETKA	SDK PODHLAD
2B.10	OBÝVACIA IZBA	13,68	LAMINÁTOVÁ PODLAHA	VPC OMIETKA	SDK PODHLAD
2B.11	KUCHYŇA S JEDÁĽNOU	17,77	KERAMICKÁ DLAŽBA/LAMINÁTOVÁ PODLAHA	VPC OMIETKA+KER. OBKLAD OD V.900 mm DO V. 1500mm	SDK PODHLAD
2B.12	WC	1,20	KERAMICKÁ DLAŽBA	VPC OMIETKA+KER. OBKLAD DO V. 2100mm	IMPREGNOVANÝ SDK PODHLAD
ÚŽITKOVÁ PLOCHA SPOLU:		90,12 m²			

LEGENDA MIESTNOSTÍ 1.NP - RODINNÝ DOM 1B					
Č.M.	ÚČEL MIESTNOSTI	PLOCHA (m2)	ÚPRAVY PODLAH	ÚPRAVY STIEN	ÚPRAVY STROPOV
1B.02	SCHODISKO	4,48	PROTISMYKOVÁ KER. DLAŽBA	VPC OMIETKA	SDK PODHLAD
1B.03	PREDIEŇ	6,32	KERAMICKÁ DLAŽBA	VPC OMIETKA	SDK PODHLAD
1B.04	TECH.M.	2,59	KERAMICKÁ DLAŽBA	VPC OMIETKA	SDK PODHLAD
1B.05	KOMORA	1,68	KERAMICKÁ DLAŽBA	VPC OMIETKA	SDK PODHLAD
1B.06	CHODBA	4,93	LAMINÁTOVÁ PODLAHA	VPC OMIETKA	SDK PODHLAD
1B.07	KÚPEĽNÁ	8,35	KERAMICKÁ DLAŽBA	VPC OMIETKA+KER. OBKLAD DO V. 2100mm	IMPREGNOVANÝ SDK PODHLAD
1B.08	SPÁĽŇA	14,25	LAMINÁTOVÁ PODLAHA	VPC OMIETKA	SDK PODHLAD
1B.09	DETSKÁ IZBA	14,88	LAMINÁTOVÁ PODLAHA	VPC OMIETKA	SDK PODHLAD
1B.10	OBÝVACIA IZBA	13,68	LAMINÁTOVÁ PODLAHA	VPC OMIETKA	SDK PODHLAD
1B.11	KUCHYŇA S JEDÁĽNOU	17,77	KERAMICKÁ DLAŽBA/LAMINÁTOVÁ PODLAHA	VPC OMIETKA+KER. OBKLAD OD V.900 mm DO V. 1500mm	SDK PODHLAD
1B.12	WC	1,20	KERAMICKÁ DLAŽBA	VPC OMIETKA+KER. OBKLAD DO V. 2100mm	IMPREGNOVANÝ SDK PODHLAD
ÚŽITKOVÁ PLOCHA SPOLU:		90,12 m²			

±0,000 = +0,350 m nad úrovňou okolitého spevneného terénu (výškový systém relatívny)

IBV KRÁĽOV BROD - TECHNICKÁ INFRAŠTRUKTÚRA - 2.ETAPA		 KOVÁČ ARCHITECTS Štvrť SNP 997/11, Galanta 924 01 0948 516 036 office@kovacarchitects.sk
STAVEBNÝ OBJEKT: SO 01 - SO 06 - RODINNÝ DOM 1 - 6		
MIESTO STAVBY: k.ú.: KRÁĽOV BROD, č. parc. KN-C: 408/24, 408/25	ÚČEL: D-SP	
INVESTOR: KOČISOVÁ DENISA, KRÁĽOV BROD 69, 925 41 KRÁĽOV BROD	PROFESIA: ARCHITEKTÚRA	
AUTOR: Ing. arch. Ing. JÁN KOVÁČ	DAŤUM: 10/2023	
ZODPOVEDNÝ PROJEKTANT: Ing. arch. Ing. JÁN KOVÁČ	ČÍSLO ZAKÁZKY: 2022/093	C. VYKR. A4
VYPRACOVANÉ: Ing. VIKTÓRIA HRADECNÁ	MIERKA: 1:50	
OBSAH VÝKRESU: PÔDORYS 2.NP		FORMAT: 630x297